

Agenzia delle Entrate
CATASTO FABBRICATI
Ufficio Provinciale di
Imperia

Dichiarazione protocollo n. IM0054862 del 30/12/2021

Comune di Imperia

Strada Civezza (poggi)

civ. 57

Identificativi Catastali:

Sezione: POG

Foglio: 3

Particella: 1723

Subalterno: 5

Compilata da:

Sessa Ester

Iscritto all'albo:

Geometri


Prov. Imperia

N. 1396

Planimetria


Scheda n. 1

Scala 1:200

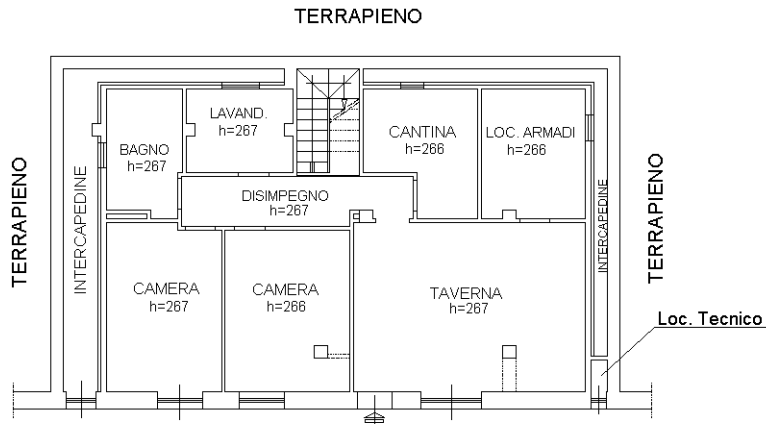

PIANTA PIANO TERRA

ABITAZIONE

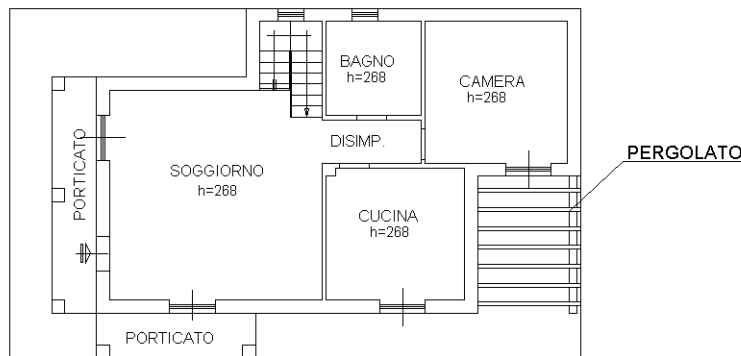

Ultima planimetria in atti

**Agenzia delle Entrate
CATASTO FABBRICATI
Ufficio Provinciale di
Imperia**

Dichiarazione protocollo n. IM0054862 del 30/12/2021

Comune di Imperia

Strada Civezza (poggi)

civ. 57

Identificativi Catastali:

Sezione: POG

Foglio: 3

Particella: 1723

Subalterno: 5

Compilata da:

Sessa Ester

Iscritto all'albo:

Geometri

Prov. Imperia


N. 1396

Planimetria

Scheda n. 2

Scala 1:500

PIANTA PIANO TERRA

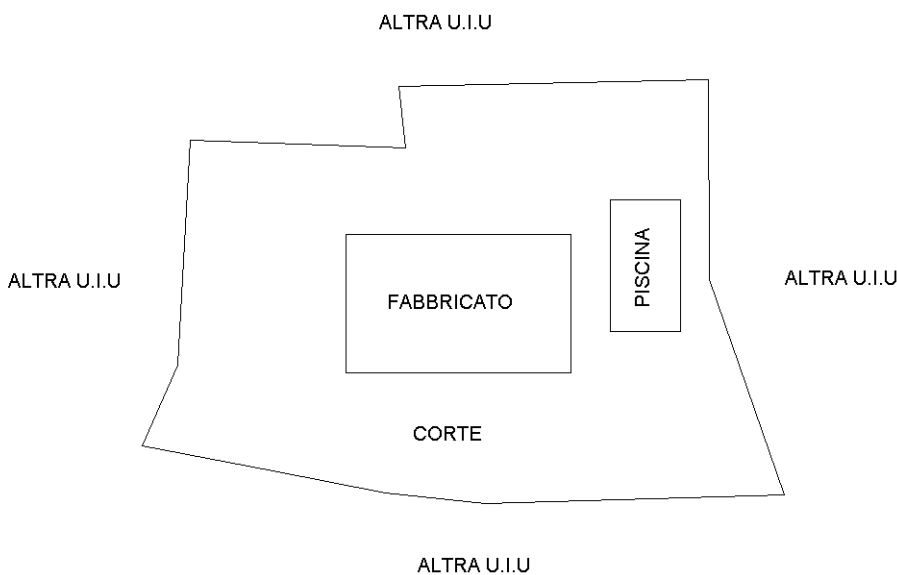

Ultima planimetria in atti

